


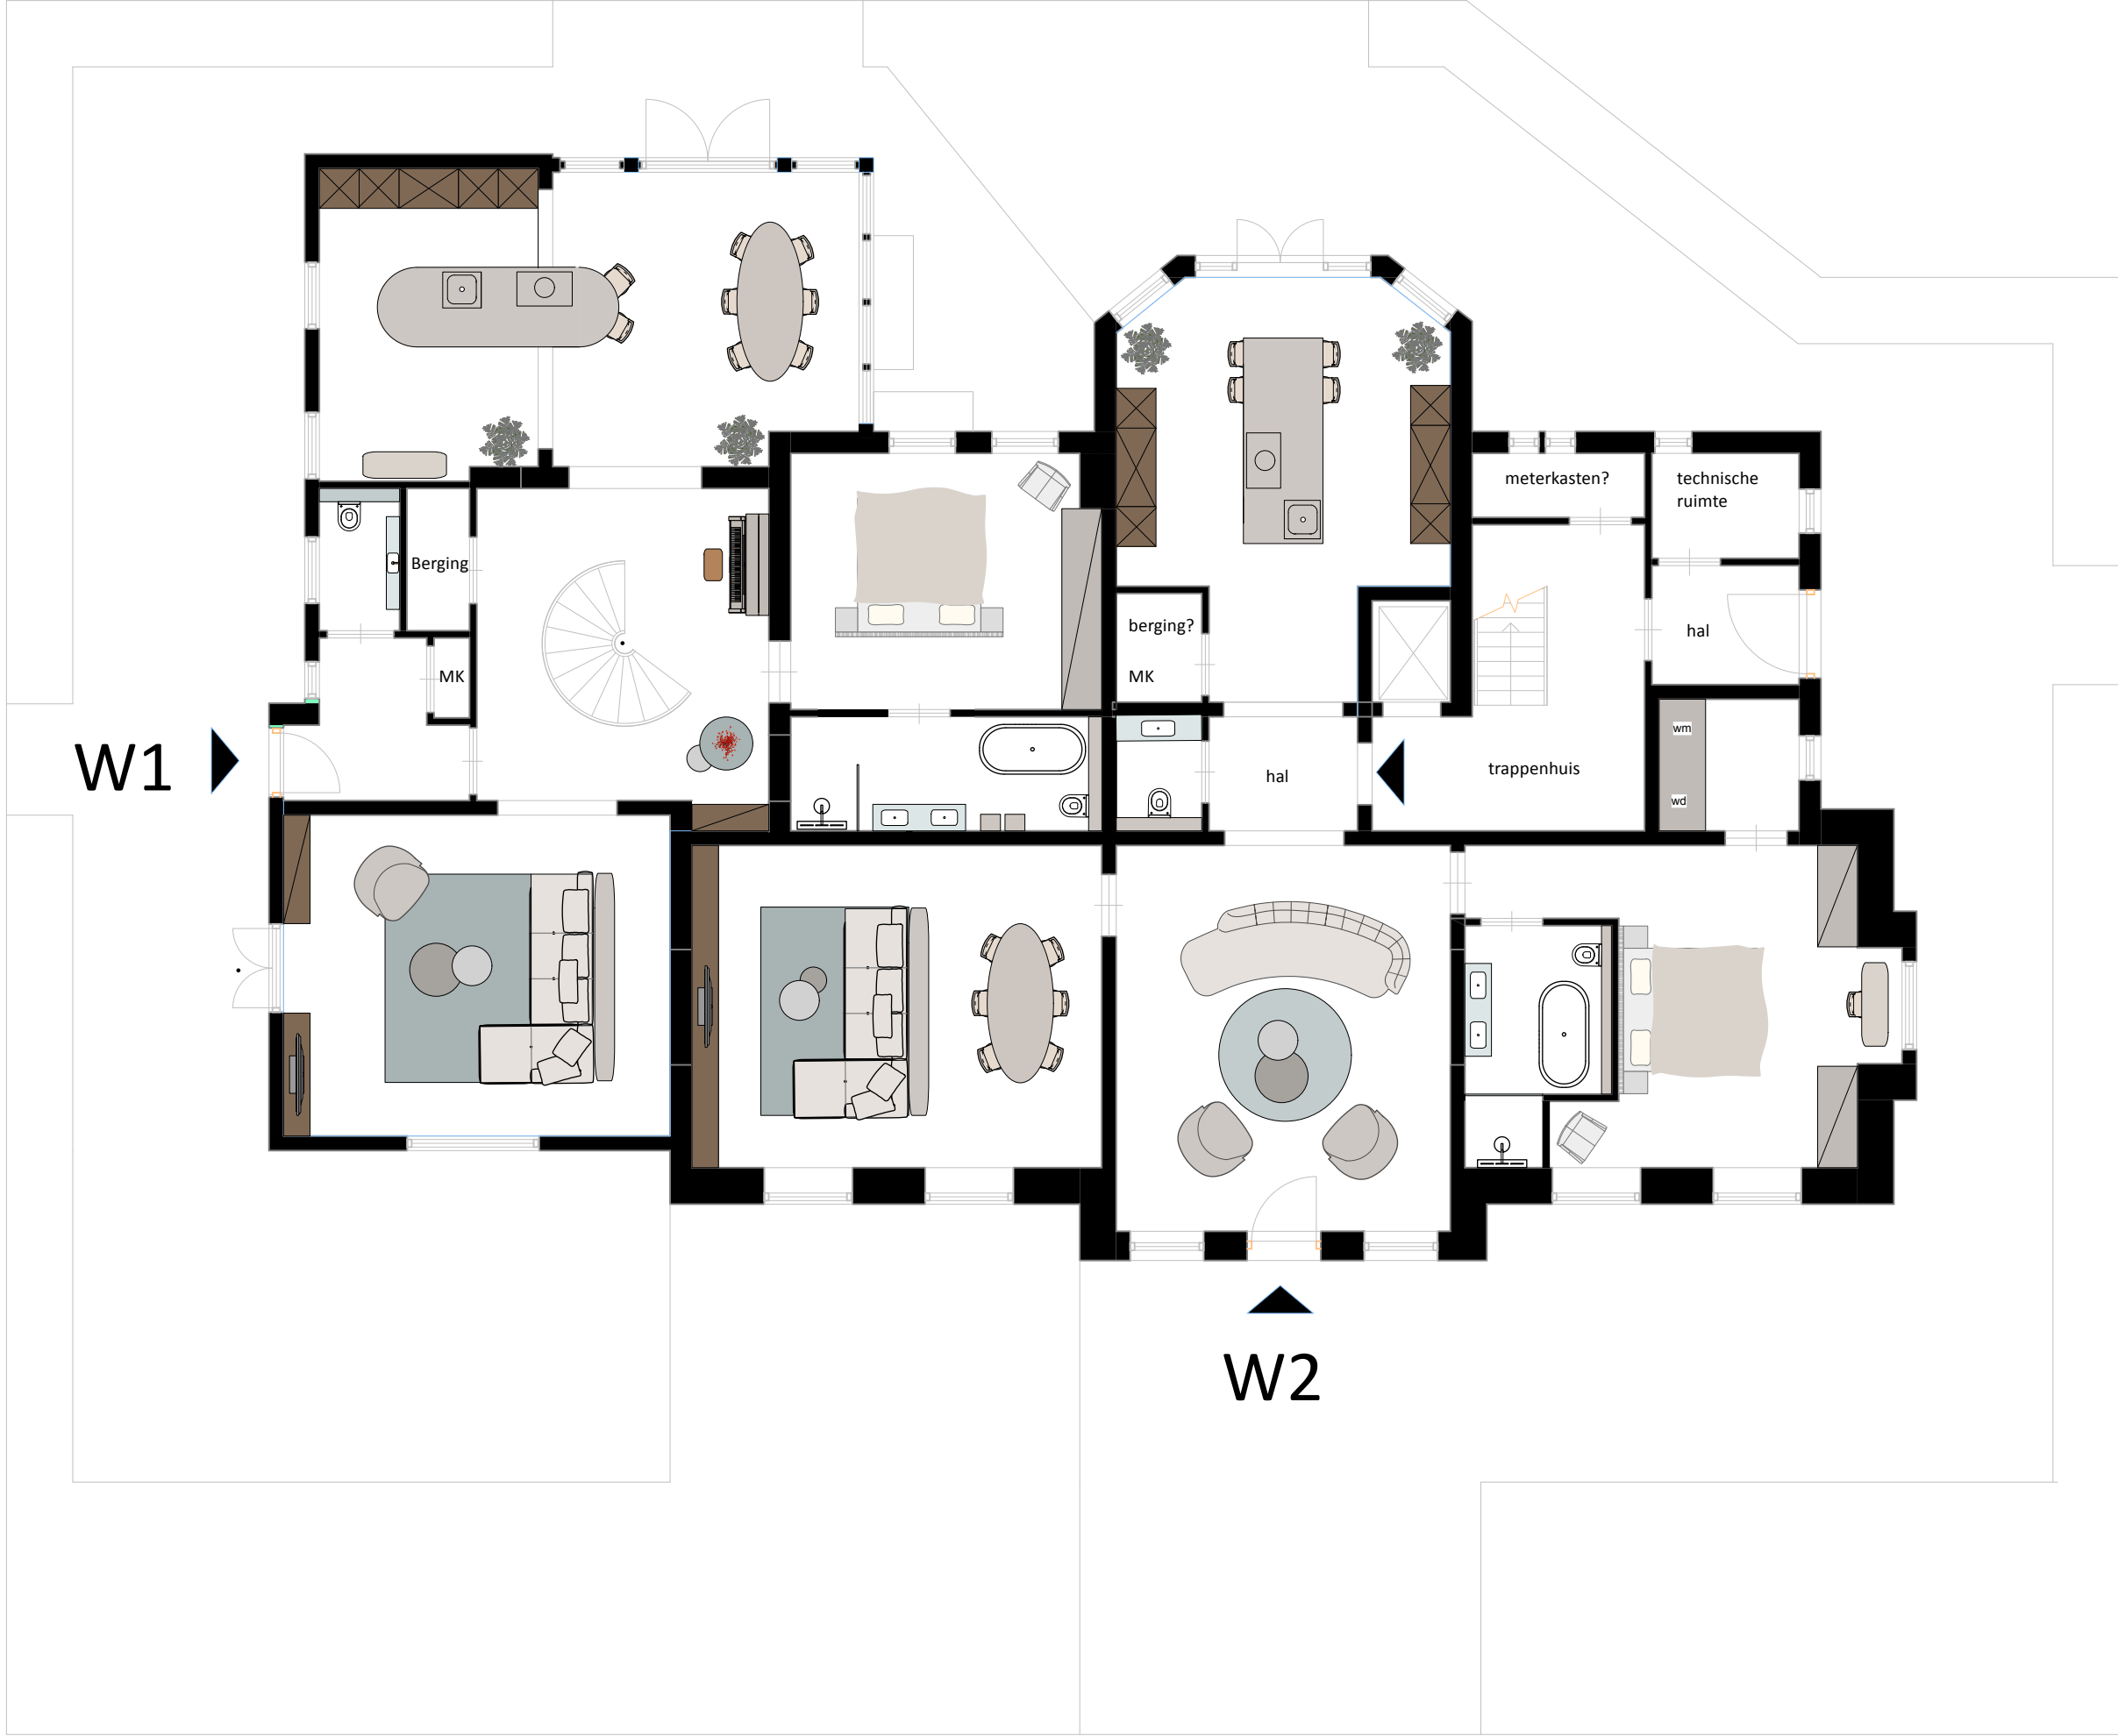

PROJECT :
Huize de Kempenaer

OPDRACHTGEVER :
Ron Bakker

LOKATIE :
Haren

AANMAAKDATUM :
05-05-2026

STATUS :
voorlopig

OMSCHRIJVING :
Interieur W1 er

PETRA VAN TRIGT
interieurarchitect

SCHAAL :
1:10

WERK N° :
1

GEWIJZIGD DD:
A
B
C


Binckhorstlaan 36 | Hangar 36 Box 5 | 2516 BE Den Haag

TEK. N° :
V

+31 6 53593200
info@petravantrigt.nl
www.petravantrigt.nl



PROJECT : Huize de Kempenaer		AANMAAKDATUM : 05-05-2026		OMSCHRIJVING : Interieur W4		SCHAAL : 1:100	WERK N° : 1	GEWIJZIGD DD: A B C		TEK. N° : V
OPDRACHTGEVER : Ron Bakker LOKATIE : Haren		STATUS : voorlopig		PETRA VAN TRIGT interieurarchitect		Binckhorstlaan 36 Hangar 36 Box 5 2516 BE Den Haag		+31 6 53593200 info@Petravantrigt.nl www.petravantrigt.nl		

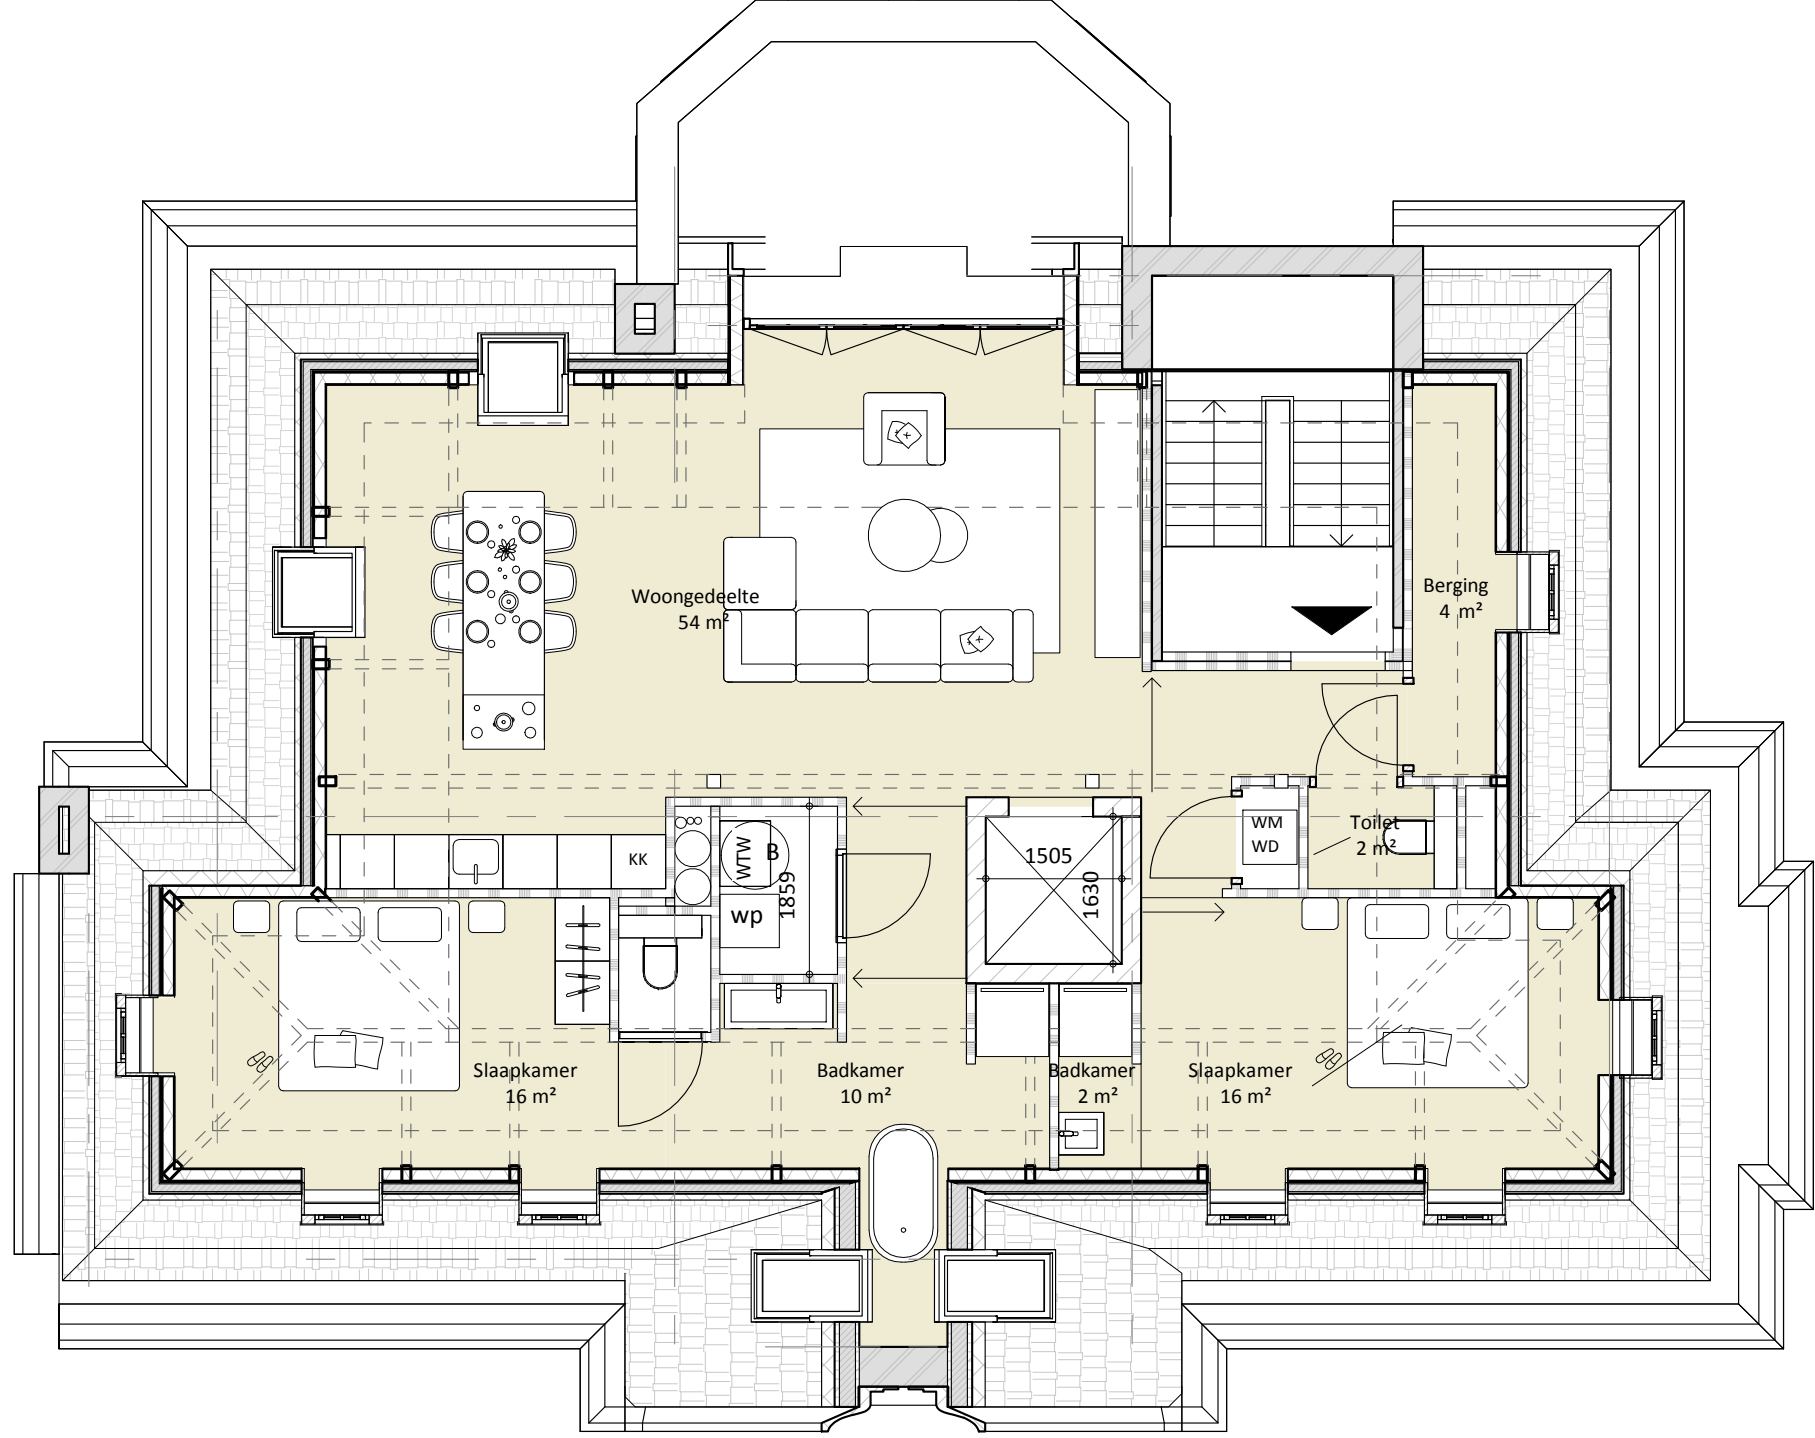

PROJECT :
Huize de Kempenaer

OPDRACHTGEVER :
Ron Bakker
LOKATIE :
Haren

AANMAAKDATUM :
20-05-2026

STATUS :
voorlopig

OMSCHRIJVING :
Interieur W4 optie 1

SCHAAL :
WERK N° :
1

GEWIJZIGD DD:
A B C

TEK. N° :





PETRA VAN TRIGT
interieurarchitect
Binckhorstlaan 36 | Hangar 36 Box 5 | 2516 BE Den Haag
+31 6 53593200
info@petravantrigt.nl
www.petravantrigt.nl

V

O

The floor plan shows a three-room apartment. The top-right room is a bedroom with a bed and a window labeled 'daglicht'. The bottom-right room is another bedroom with a bed. The central area contains a kitchen with a sink, a dining area with a round table and chairs, and a bathroom with a toilet. A staircase is located on the left side of the plan. The layout is defined by thick black lines representing walls and doors.

PROJECT : Huize de Kempenaer		AANMAAKDATUM : 05-05-2026		OMSCHRIJVING : Interieur kelder W1		SCHAAL : 1:50		WERK N° : 1		GEWIJZIGD DD: A B C		TEK N° : V	
OPDRACHTGEVER : Ron Bakker LOKATIE : Haren		STATUS : voorlopig		PETRA VAN TRIGT interieurarchitect		Binckhorstlaan 36 Hangar 36 Box 5 2516 BE Den Haag		+31 6 53593200 info@PetraVanTrigt.nl www.petraVanTrigt.nl		C			

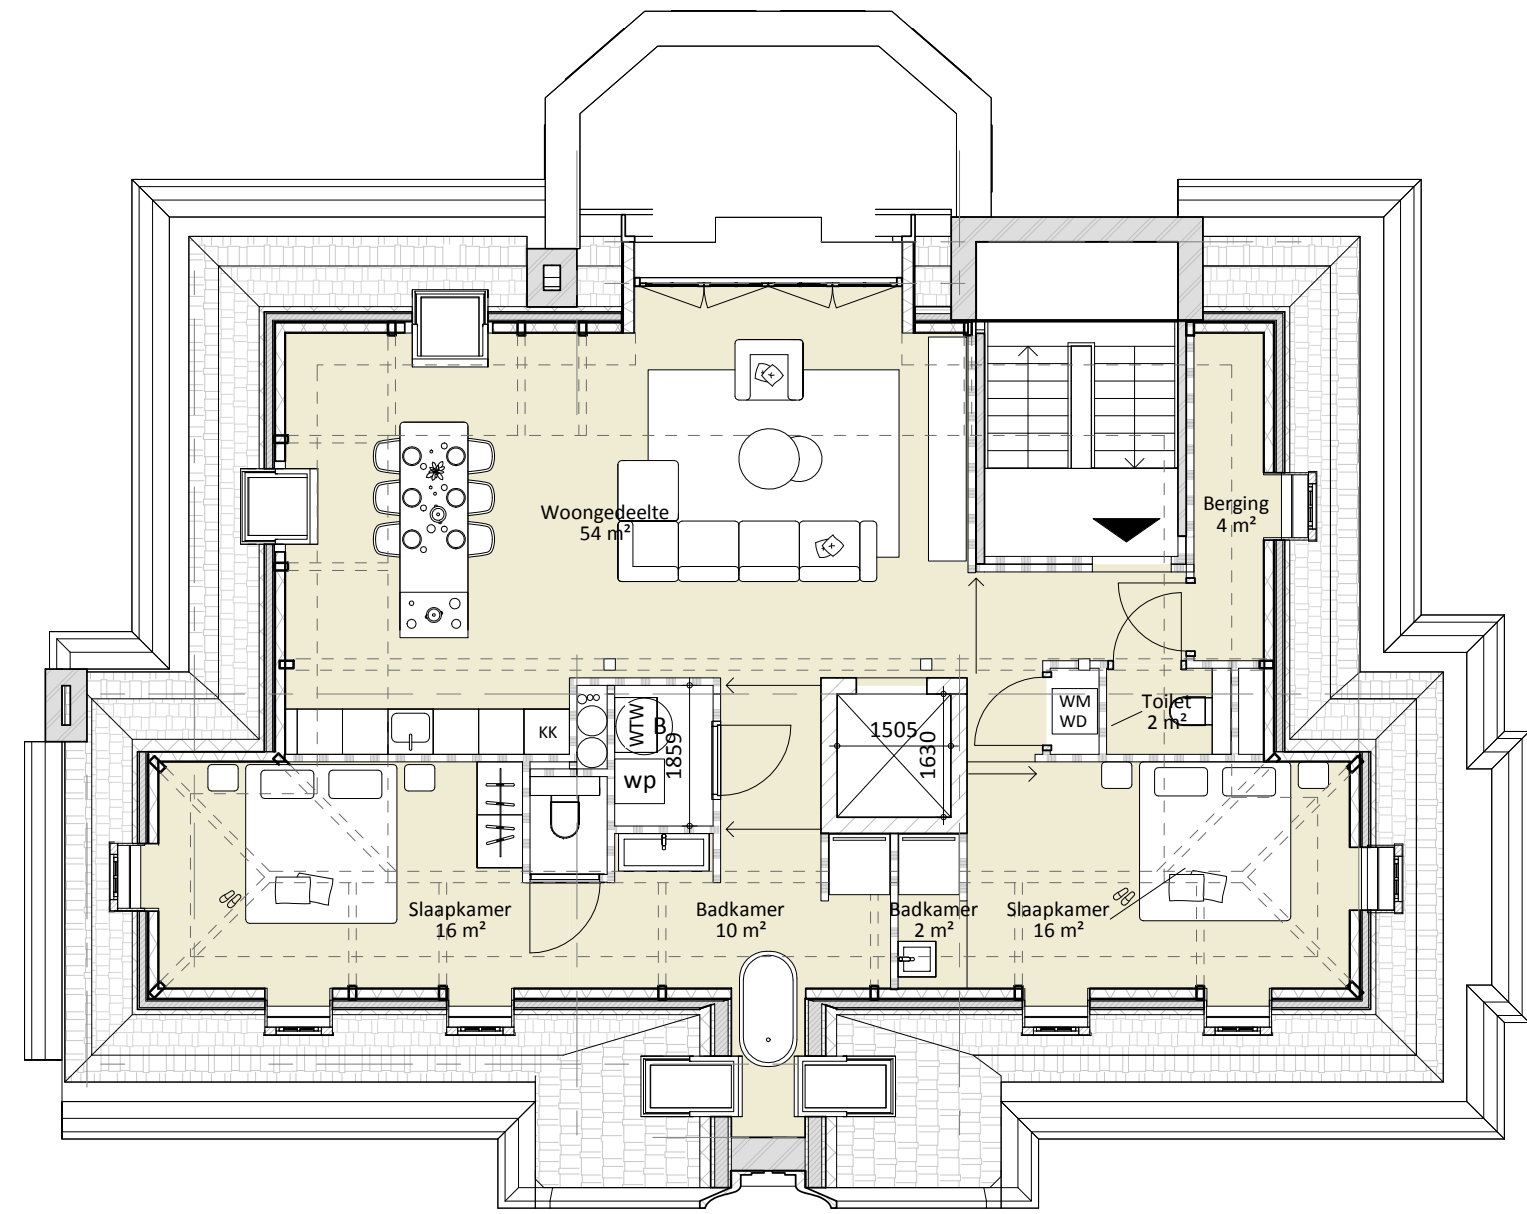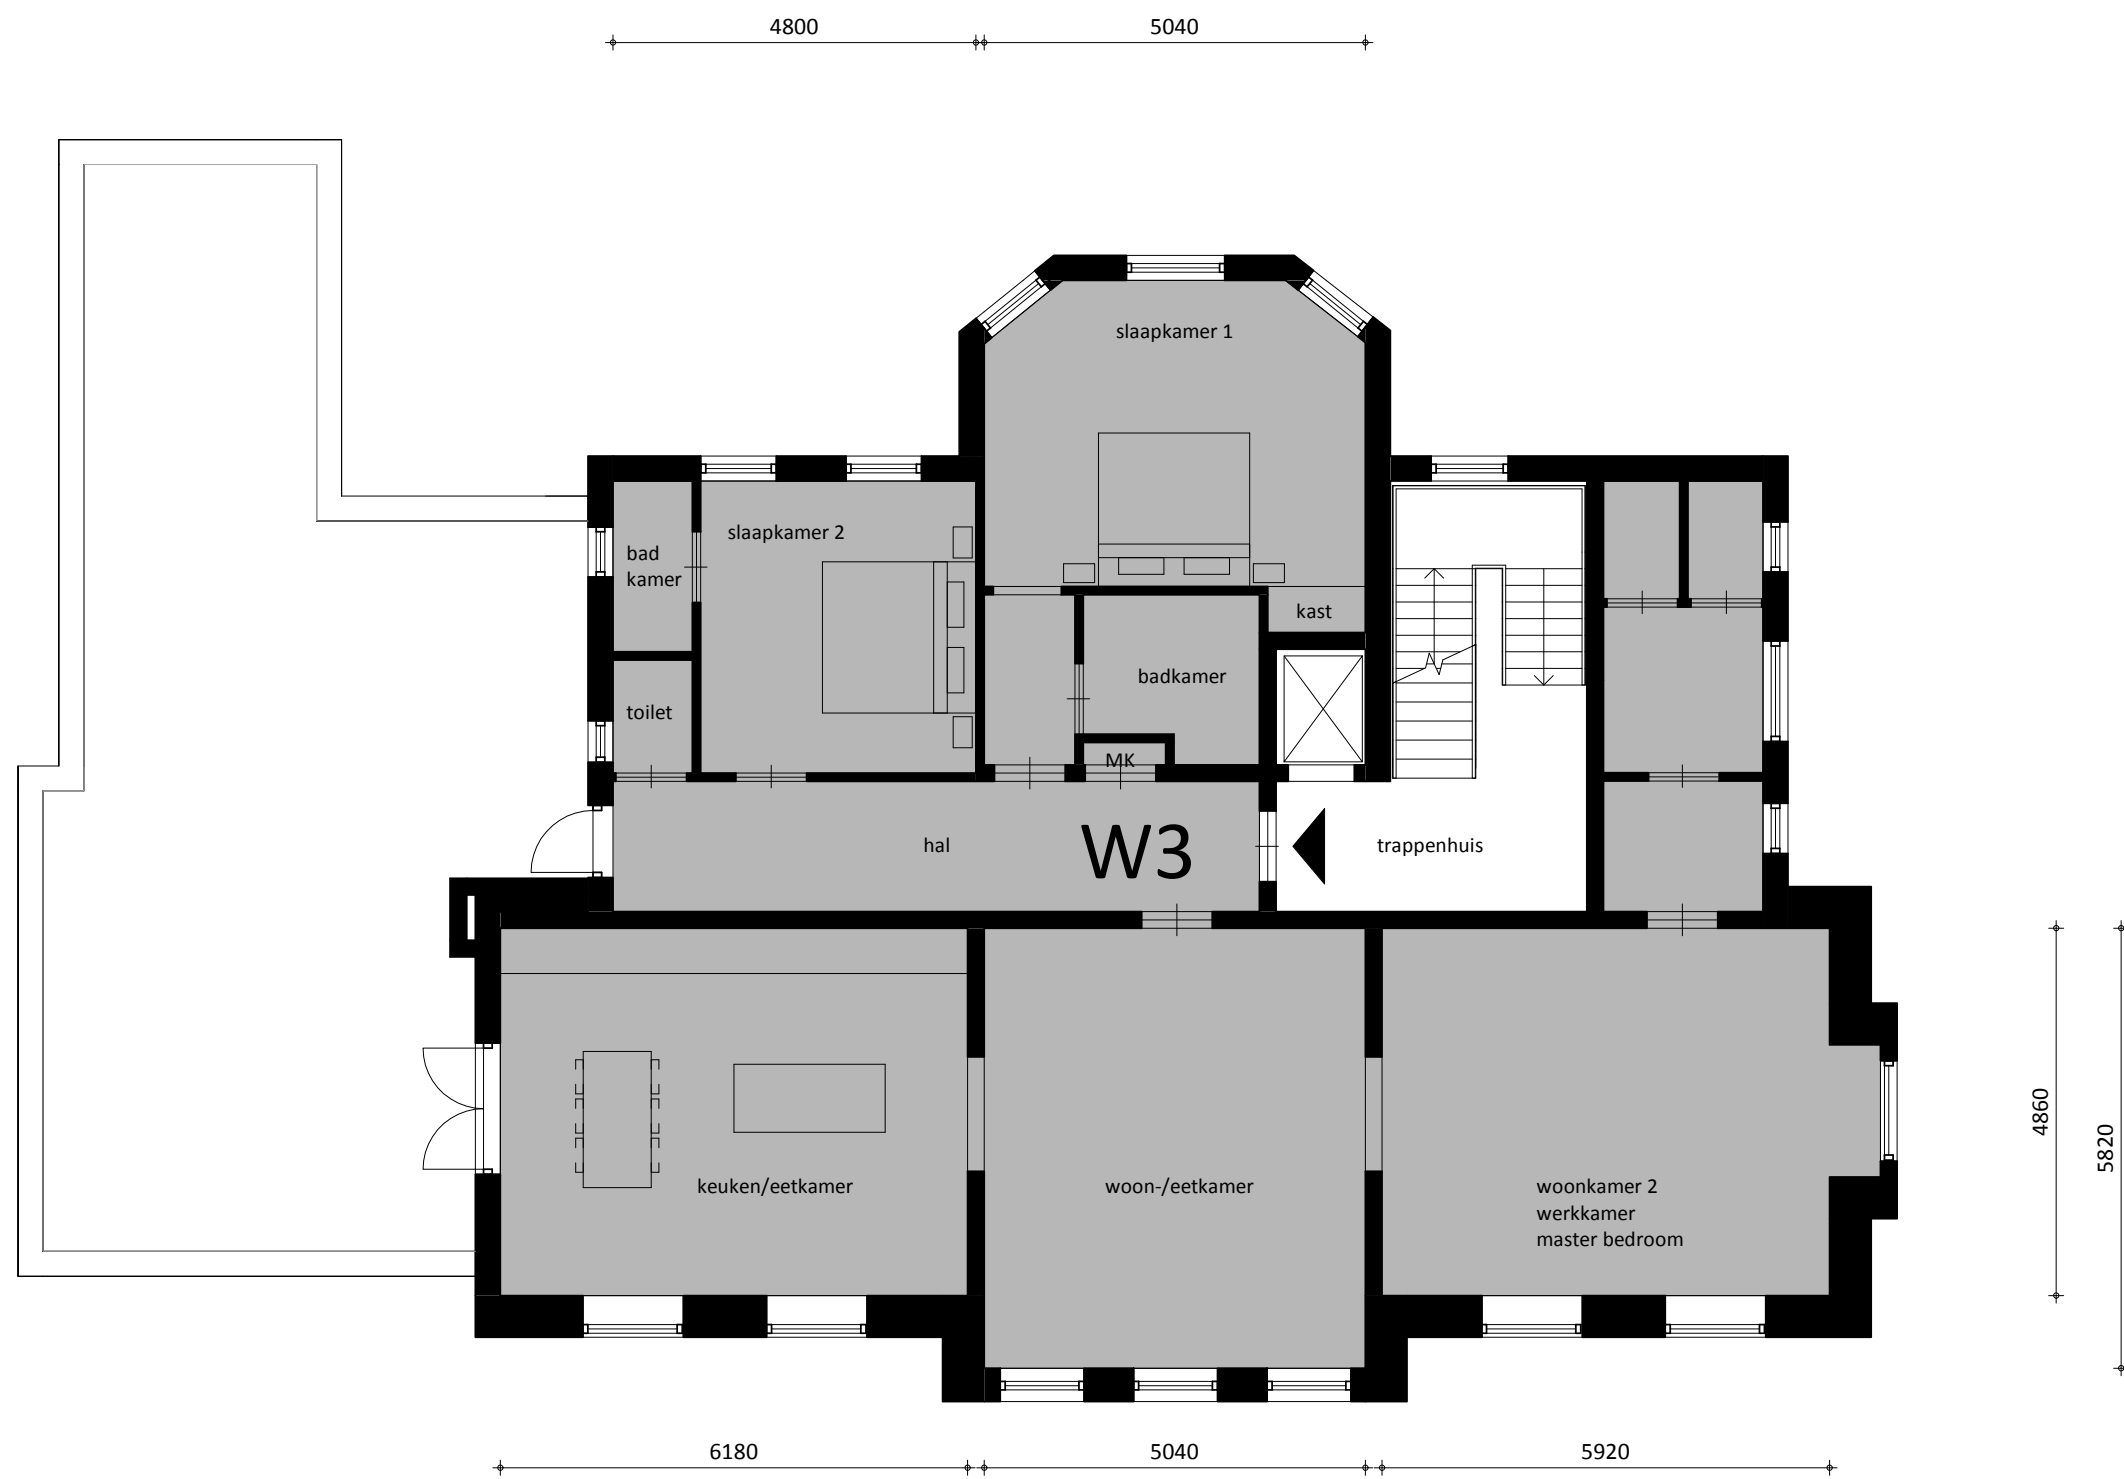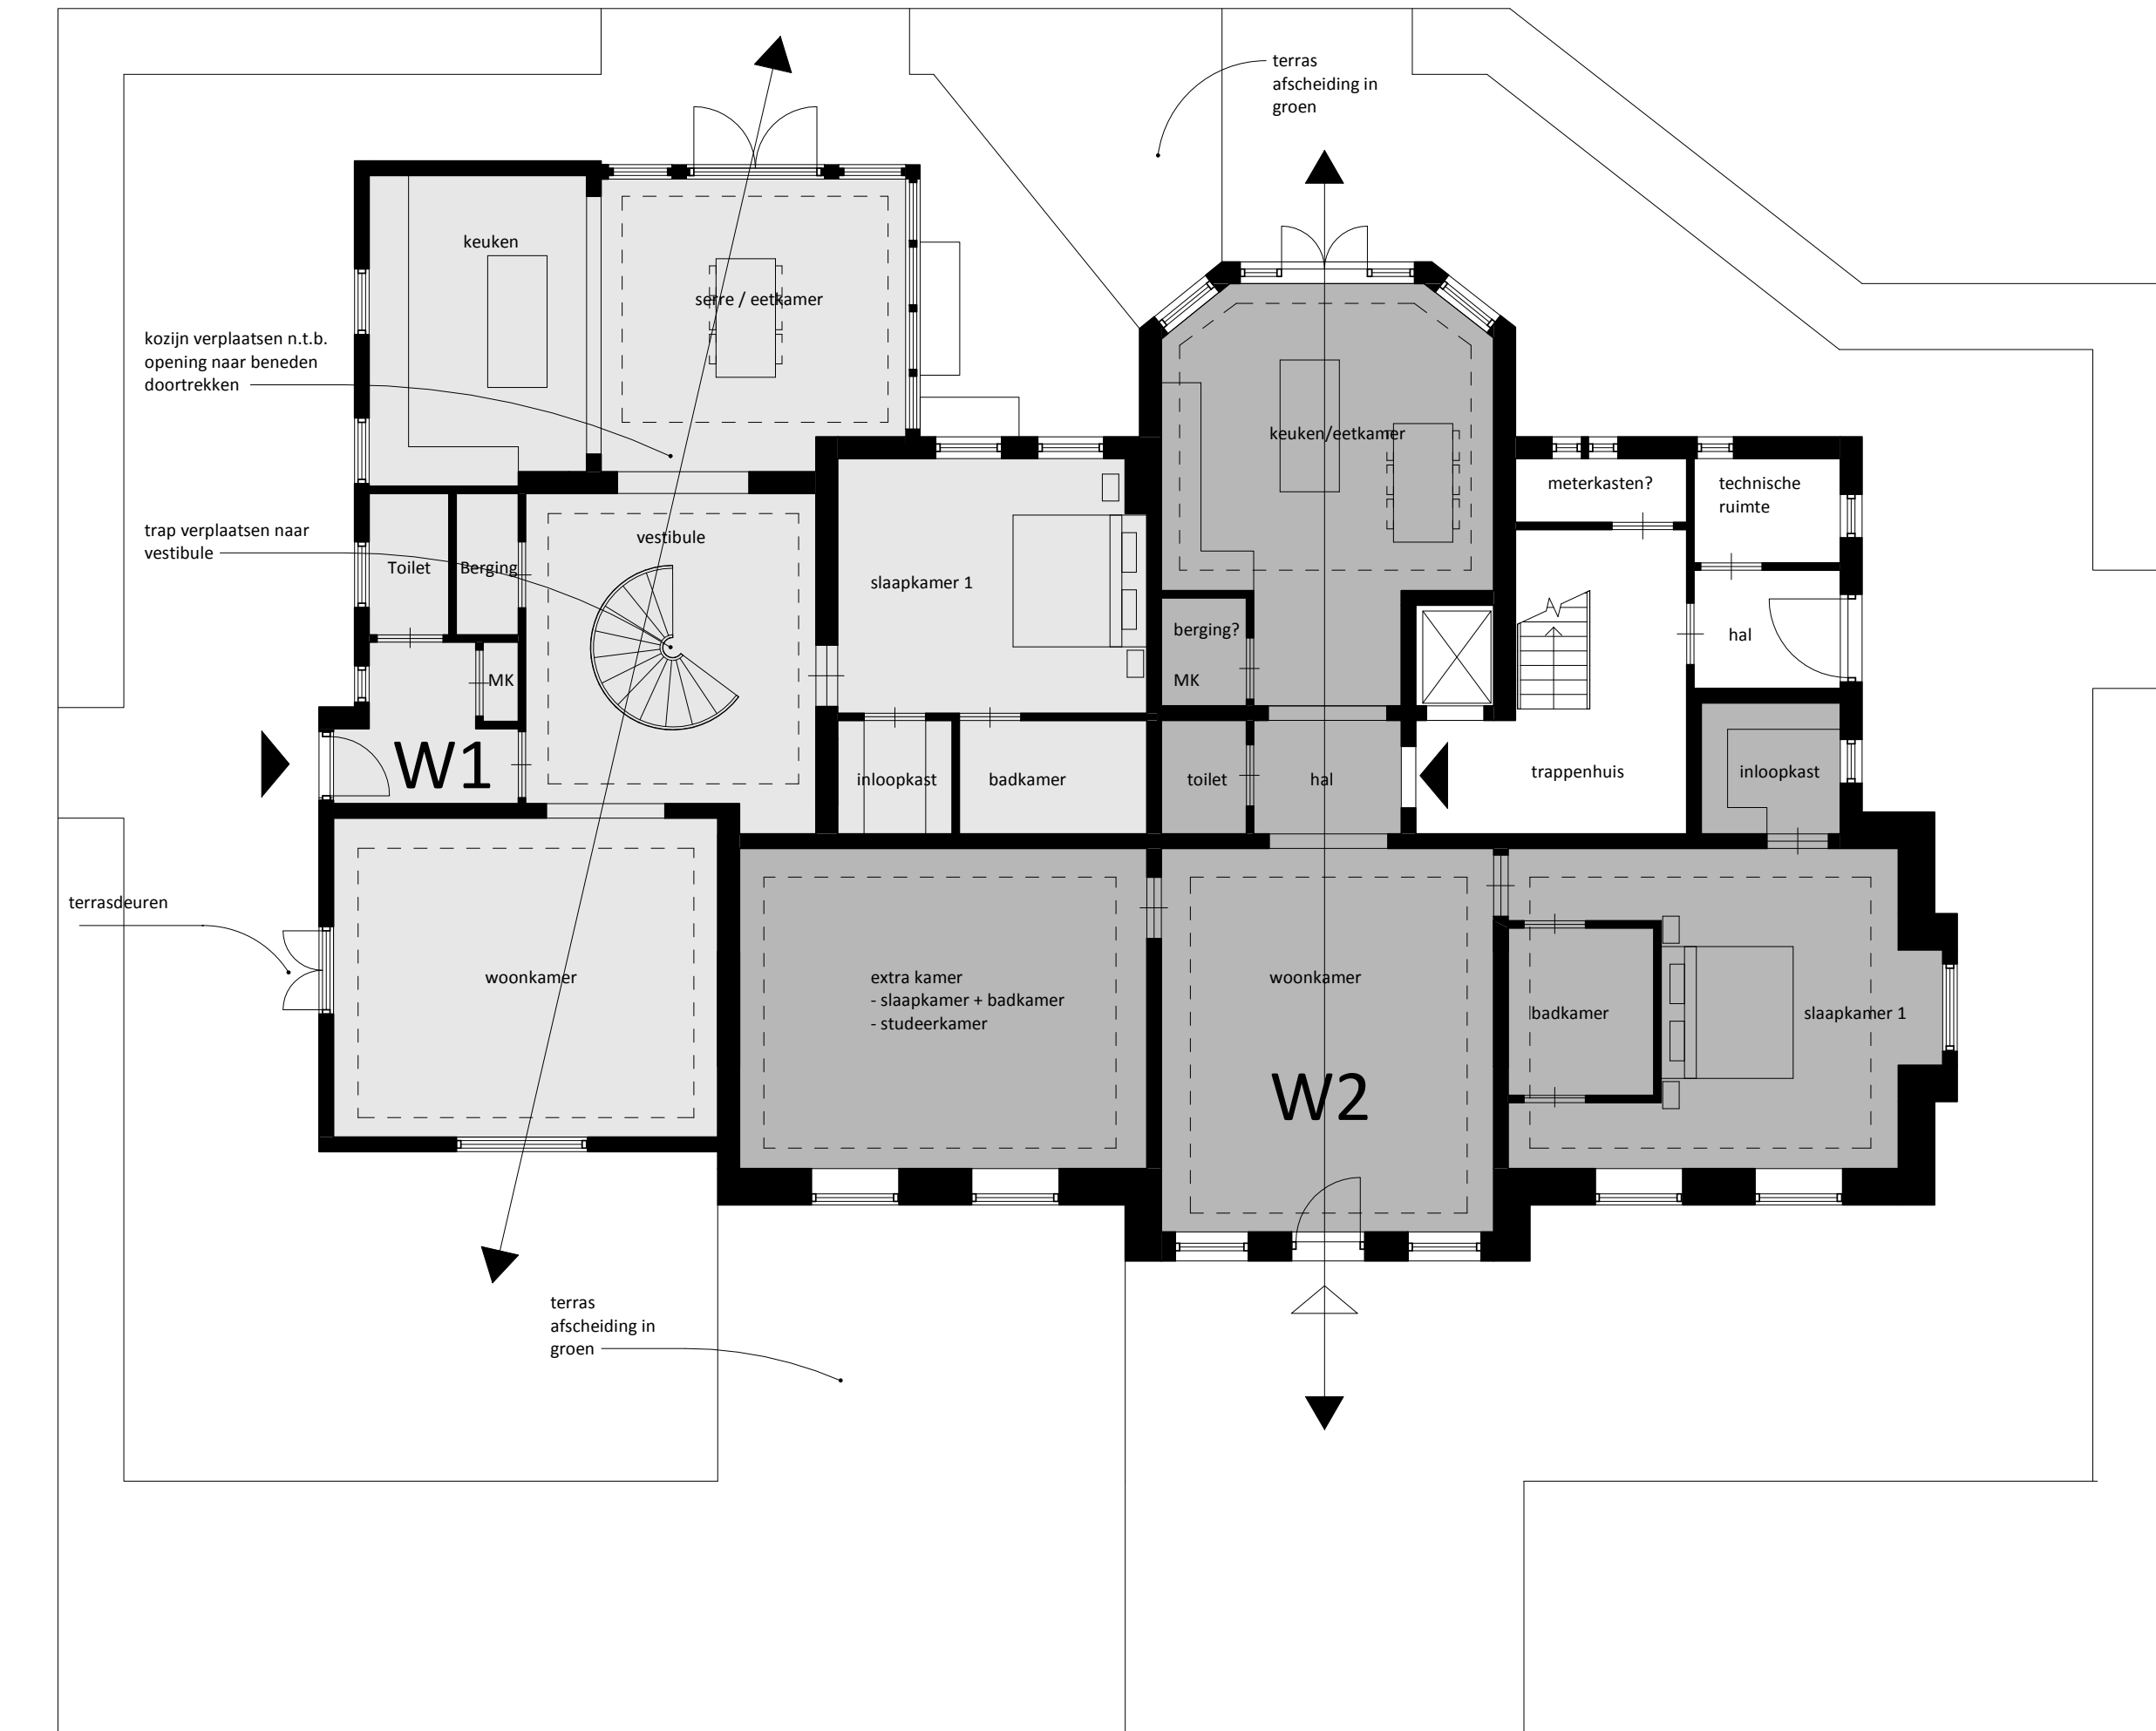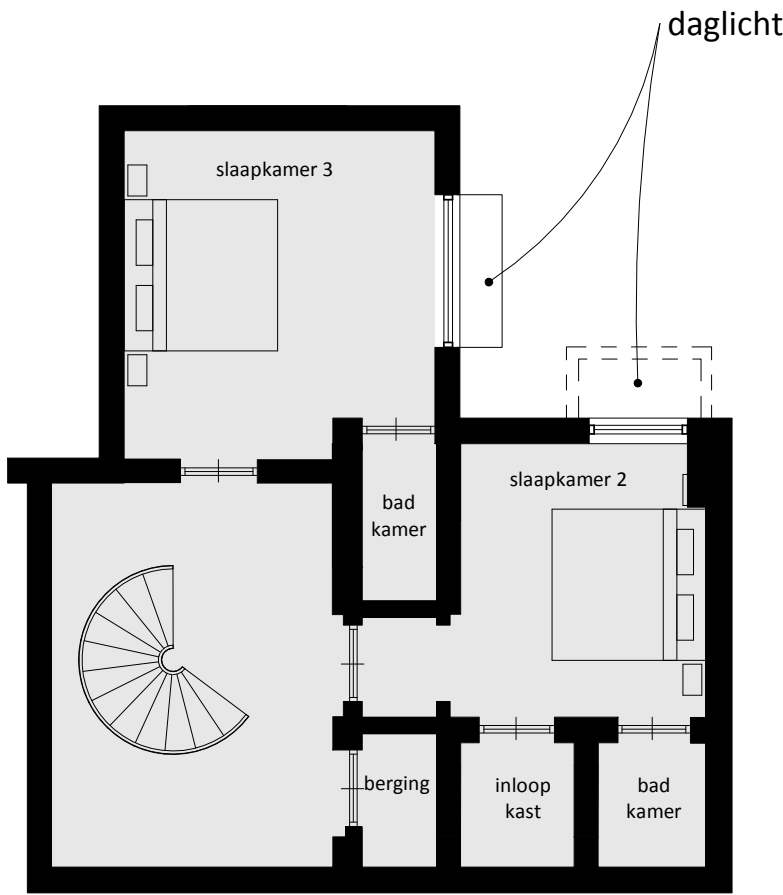

CONCEPT

De in deze tekening(en) weergegeven maatvoering en metrages zijn indicatief en kunnen afwijken van de werkelijkheid. Aan de genoemde afmetingen, oppervlakten en indelingen kunnen geen rechten worden ontleend.

Deze tekening is uitsluitend opgesteld ter illustratie en heeft als doel om de interesse in de woningen te peilen. De uiteindelijke uitvoering, maatvoering en specificaties kunnen in een later stadium worden aangepast.

Project
Rijksstraatweg 240, Haren

Project nr.
1905

Opdrachtgever
RBRE Real Estate

Fase
Definitief Ontwerp

Onderwerp
Plattegronden

Schaal
1 : 100

Formaat
A1

Datum
1 mei 2026

Gewijzigd

Tekening nr.
NT-2106

Toussaintkade 52
2513 CL Den Haag

070 - 361 53 63
www.braaksma-roos.nl

BRAAKSMA & ROOS
ARCHITECTENBUREAU