

PROJECT:  
**Huize de Kempenaer**

AANMAAKDATUM:  
**05-05-2026**

OMSCHRIJVING:  
**Interieur W1 er**

SCHAAL:  
**1:10**

GEWIJZGD DD:  
A  
B  
C

TEK. N°:

V O


OPDRACHTGEVER:  
**Ron Bakker**  
LOKATIE:  
**Haren**

STATUS:  
**voorlopig**

PETRA VAN TRIGT  
interieurarchitect

Binckhorstlaan 36 | Hangar 36 Box 5 | 2516 BE Den Haag

+31 6 53593200  
info@petravantrigt.nl  
www.petravantrigt.nl

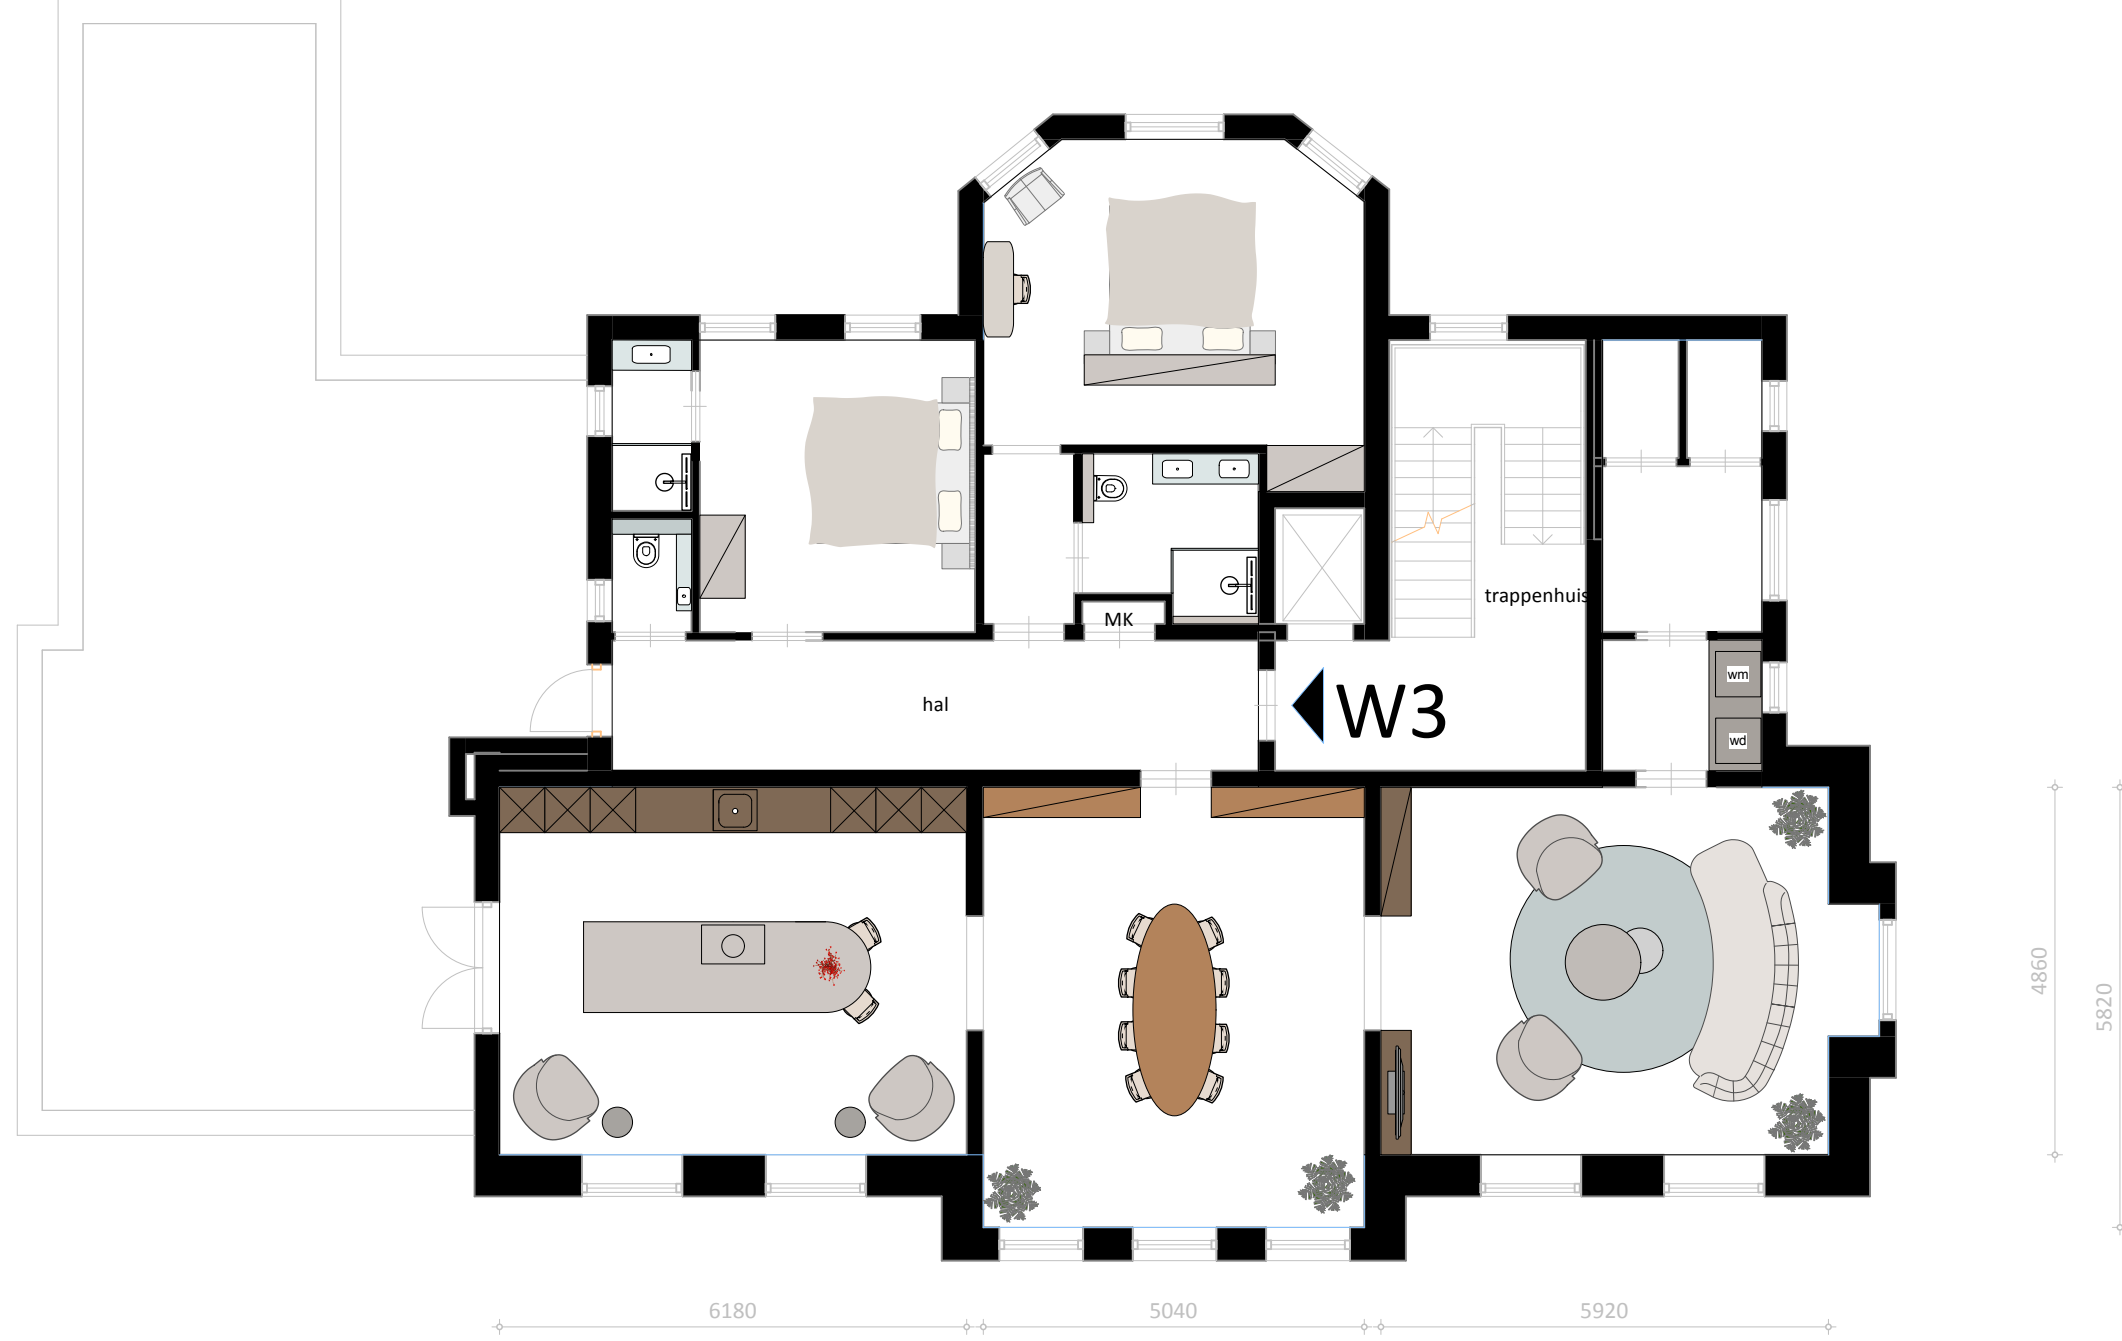

PROJECT:

**Huize de Kempenaer**

AANMAAKDATUM:

**05-05-2026**

OMSCHRIJVING:

**Interieur W4**

SCHAAL:

**1:100**

GEWIJZIGD DD:

A  
B  
C

TEK. N°:

**V**

OPDRACHTGEVER:  
**Ron Bakker**  
LOKATIE:  
**Haren**


STATUS:

**voorlopig**

PETRA VAN TRIGT  
interieurarchitect

Binckhorstlaan 36 | Hangar 36 Box 5 | 2516 BE Den Haag

+31 6 53593200  
info@petravantrigt.nl  
www.petravantrigt.nl

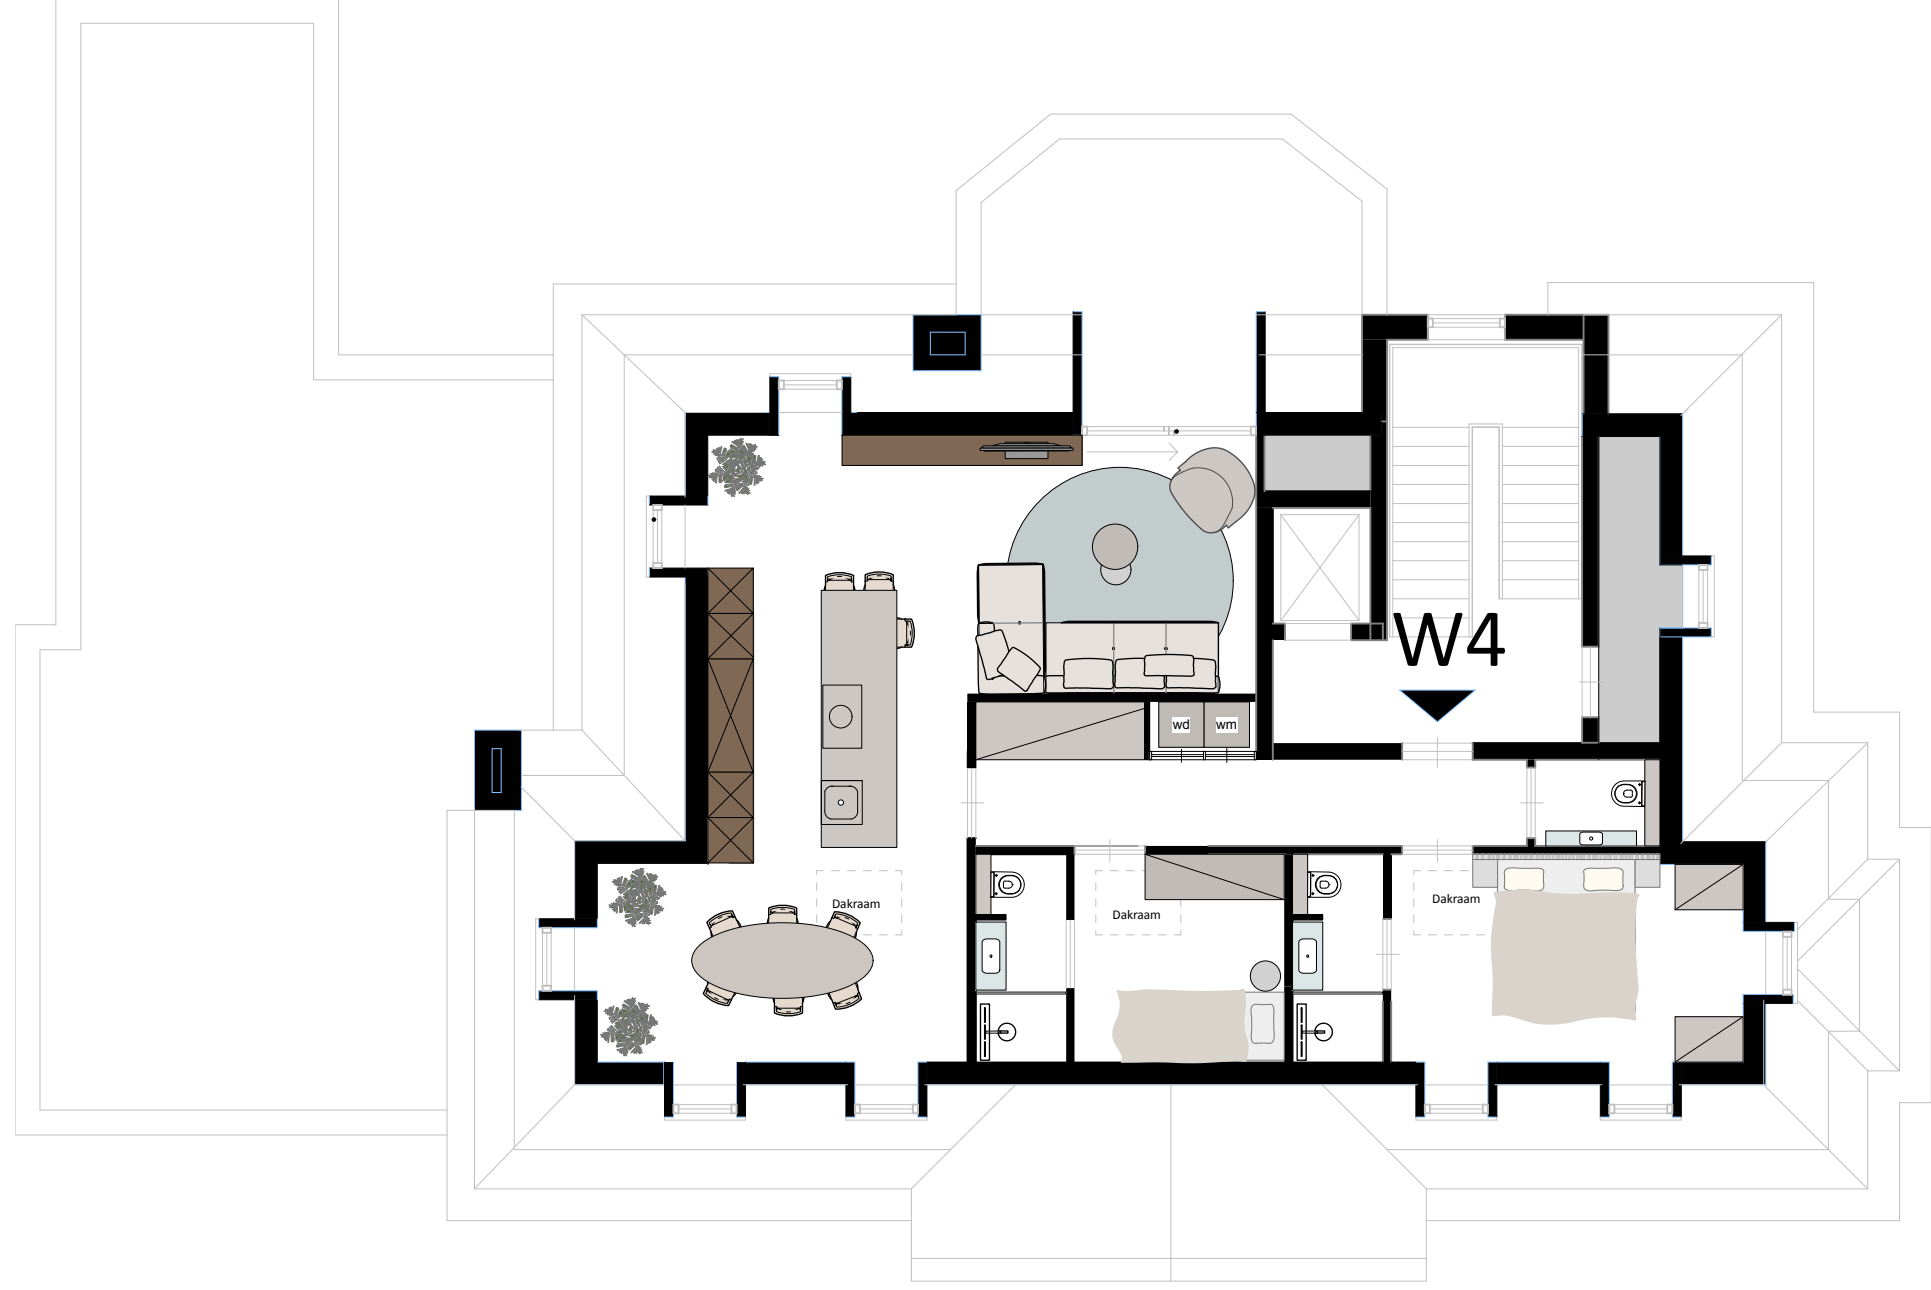

PROJECT:  
**Huize de Kempenaer**

AANMAAKDATUM:  
**20-05-2026**

OMSCHRIJVING:  
**Interieur W4 optie 1**

SCHAAL:  
**WERK N°: 1**

GEWIJZIGD DD:  
**A  
 B  
 C**

TEK. N°:

**V**


OPDRACHTGEVER:  
**Ron Bakker**  
 LOKATIE:  
**Haren**

STATUS:  
**voorlopig**

PETRA VAN TRIGT  
 interieurarchitect  
 Binckhorstlaan 36 | Hangar 36 Box 5 | 2516 BE Den Haag

+31 6 53593200  
 info@petravantrigt.nl  
 www.petravantrigt.nl

# Kelder W1

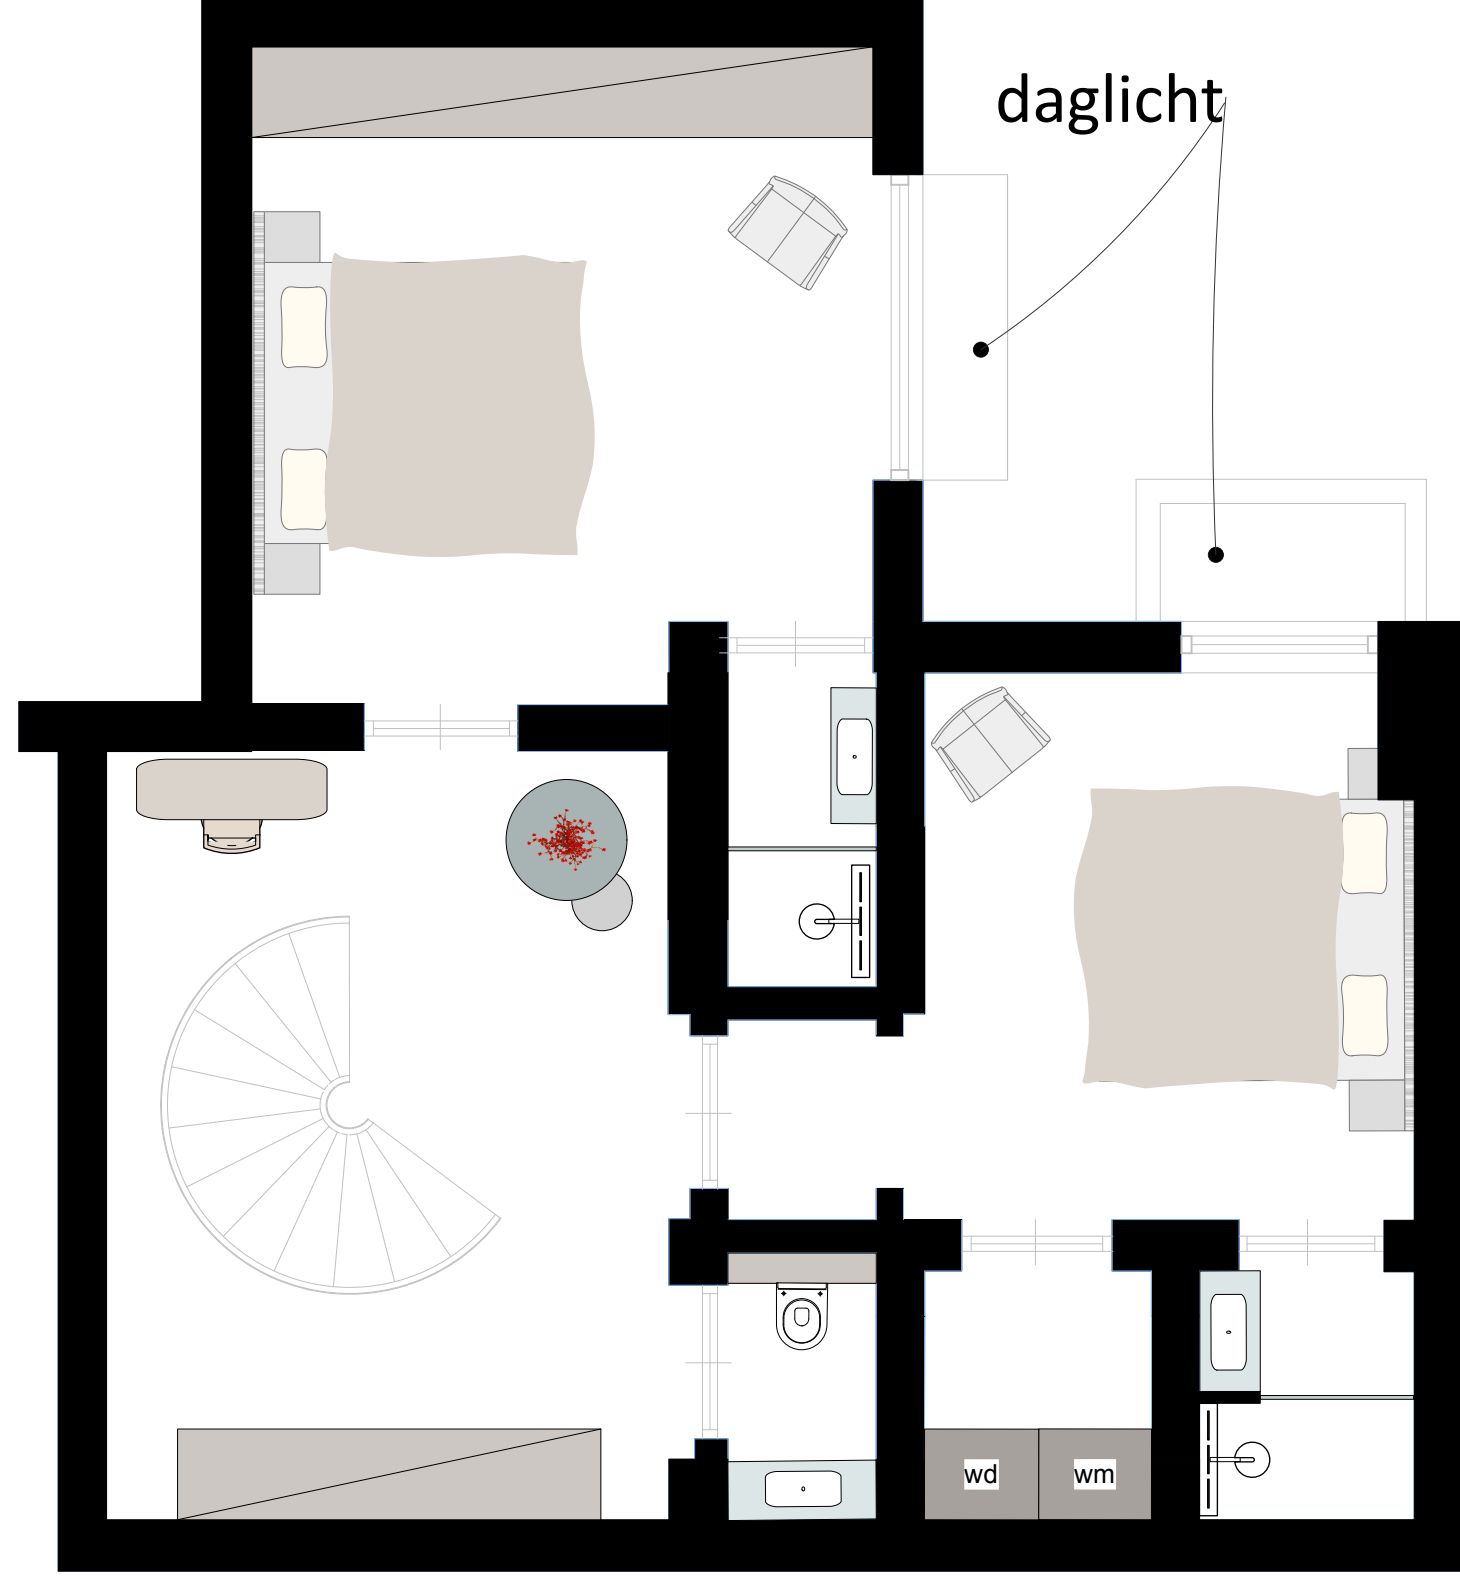

PROJECT:  
**Huize de Kempenaer**

AANMAAKDATUM:  
**05-05-2026**

OMSCHRIJVING:  
**Interieur kelder W1**

SCHAAL:  
**WERK N°: 1**

GEWIJZGD DD:  
**A B C**

TEK. N°:


**V O**

OPDRACHTGEVER:  
**Ron Bakker**  
LOKATIE:  
**Haren**


STATUS:  
**voorlopig**

PETRA VAN TRIGT  
interieurarchitect  
Binckhorstlaan 36 | Hangar 36 Box 5 | 2516 BE Den Haag


+31 6 53593200  
info@petravantrigt.nl  
www.petravantrigt.nl

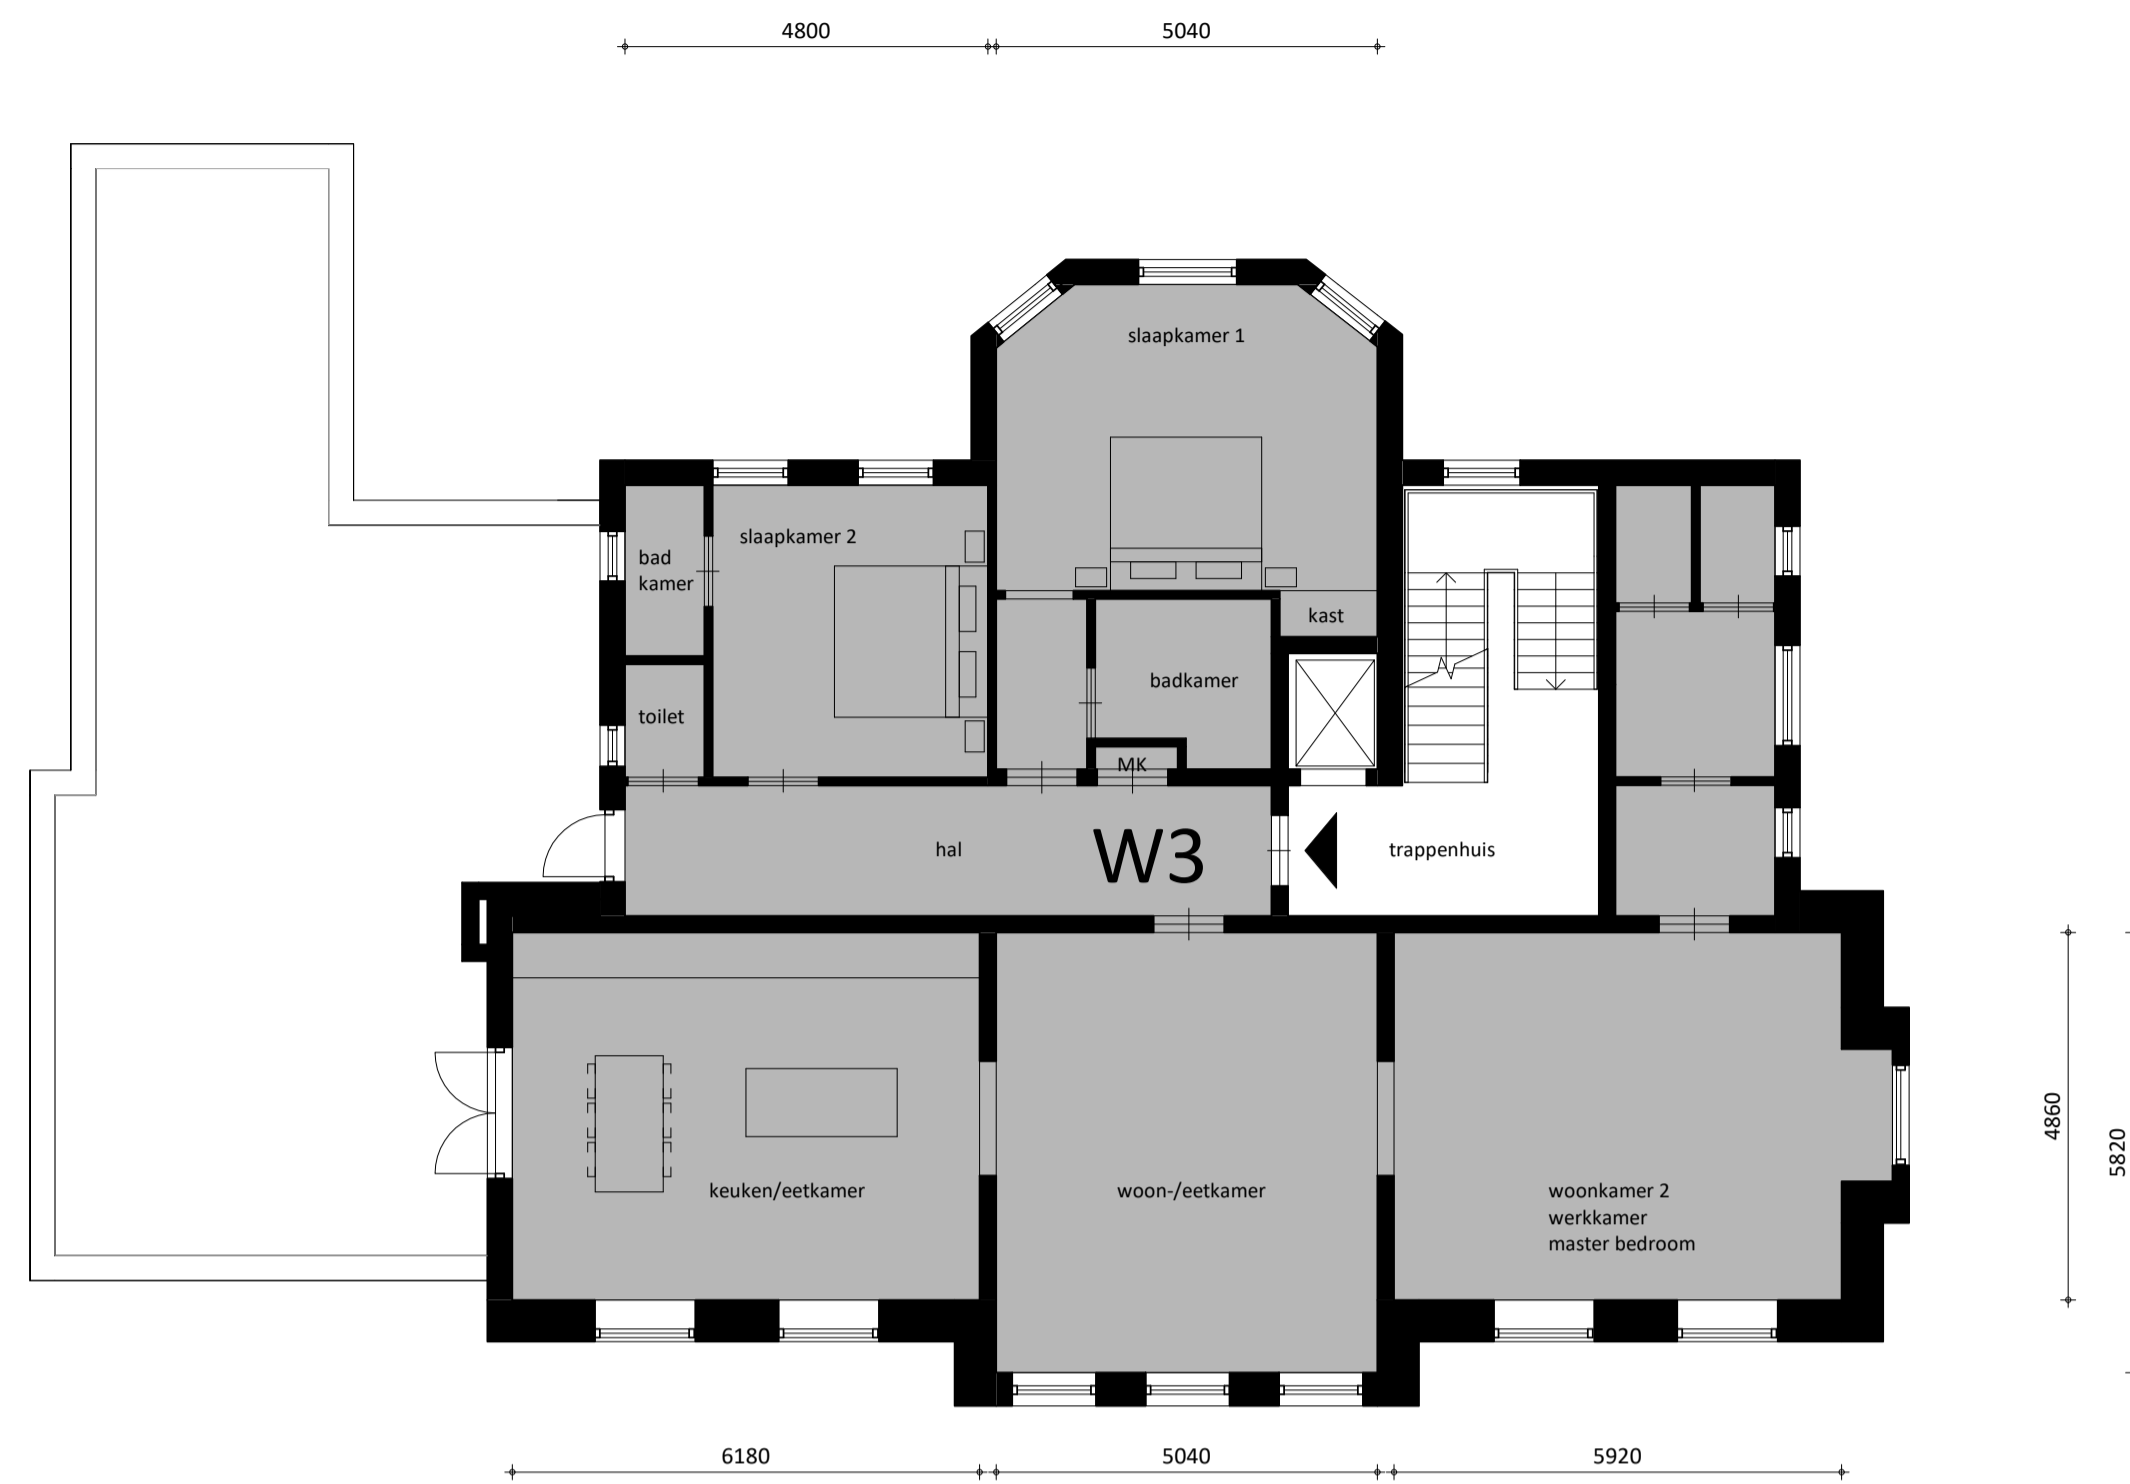


3 Eerste verdieping  
1:100

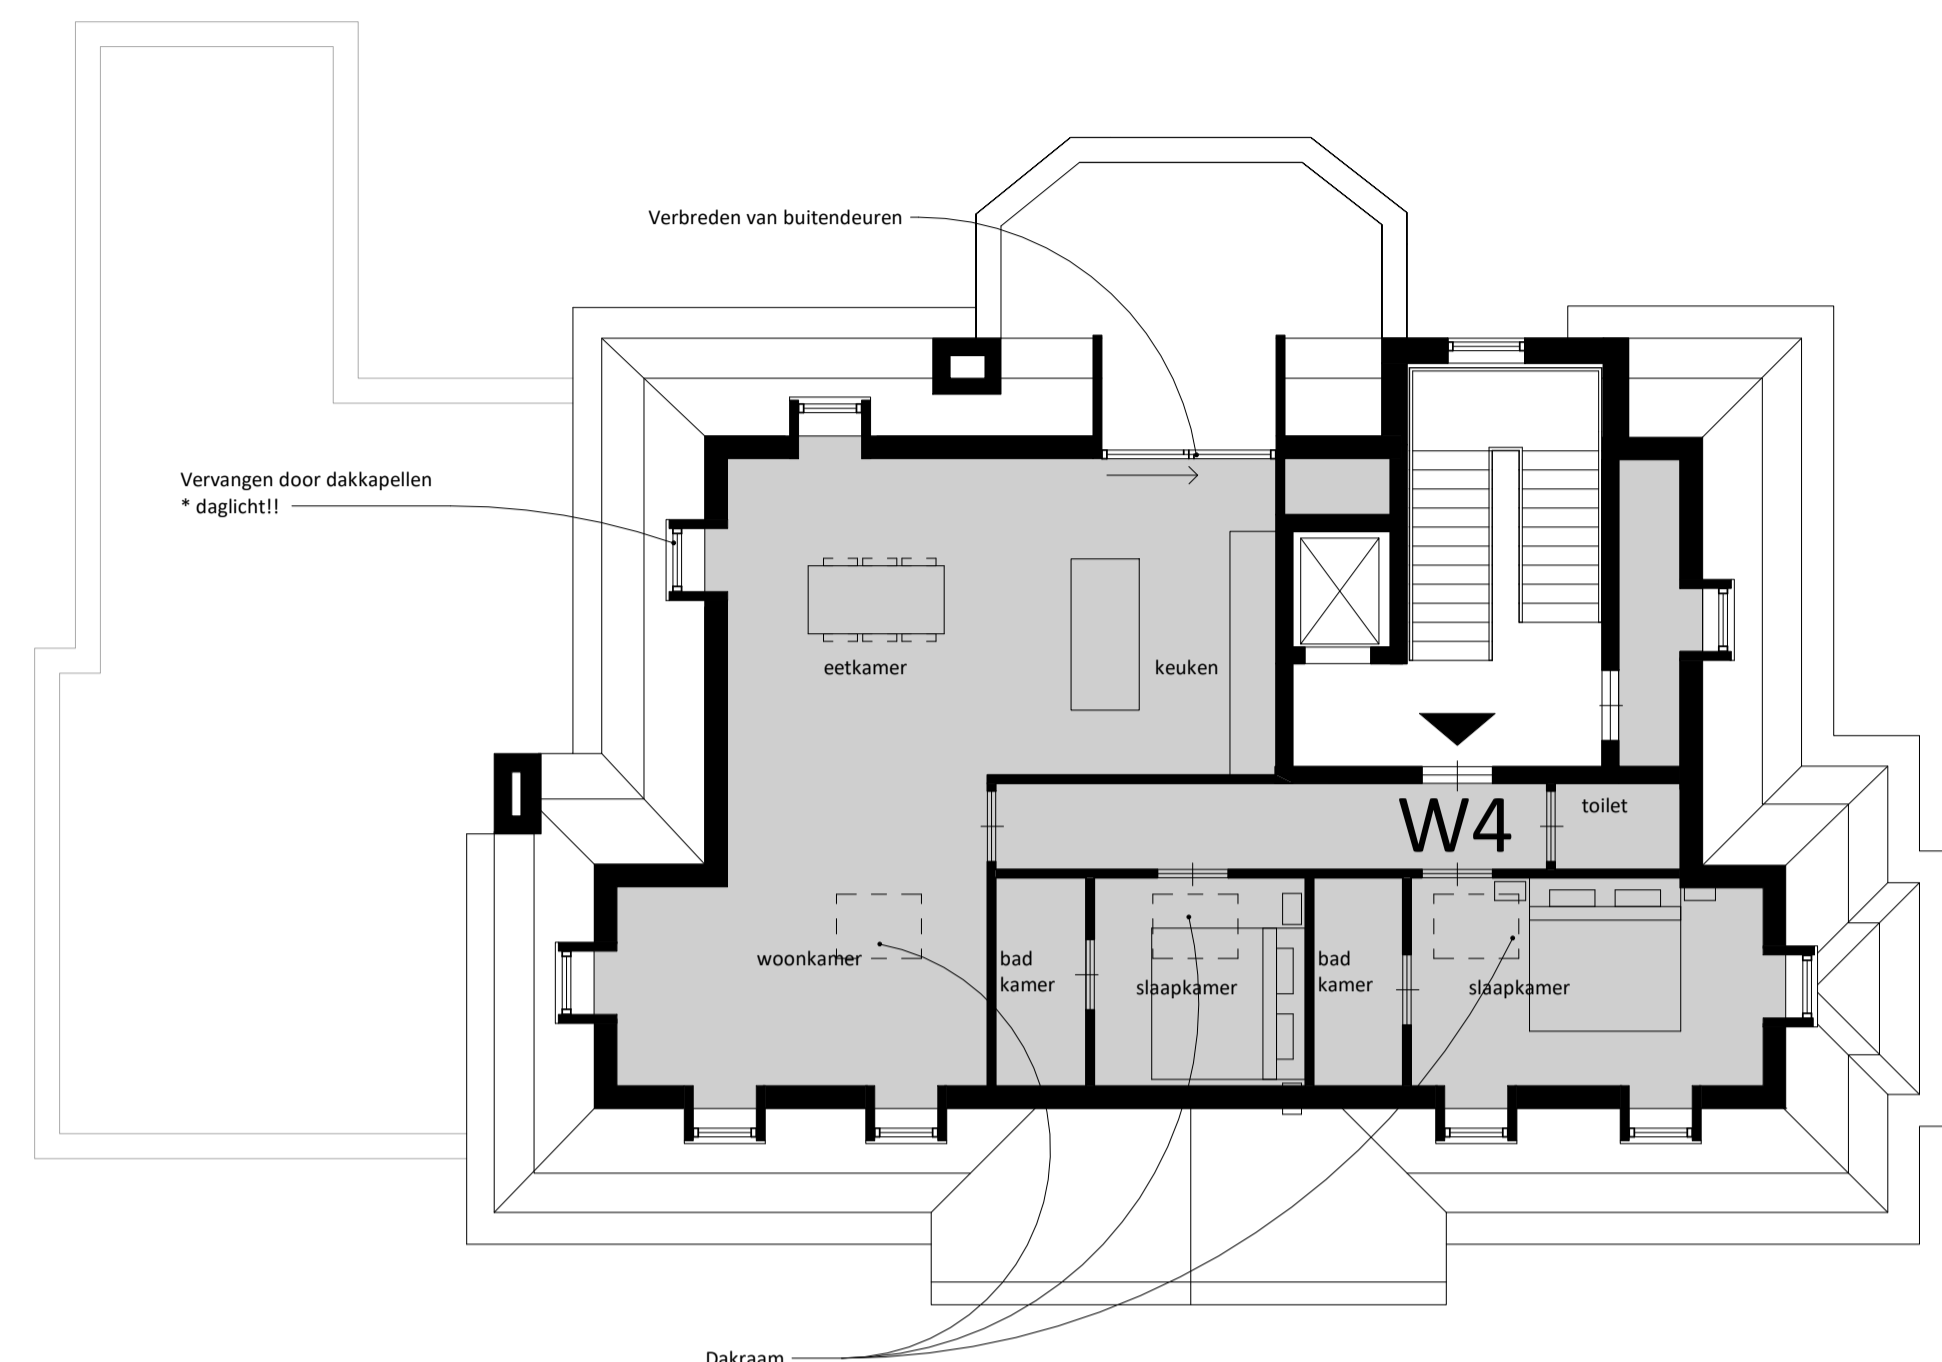

4 Tweede verdieping  
1:100

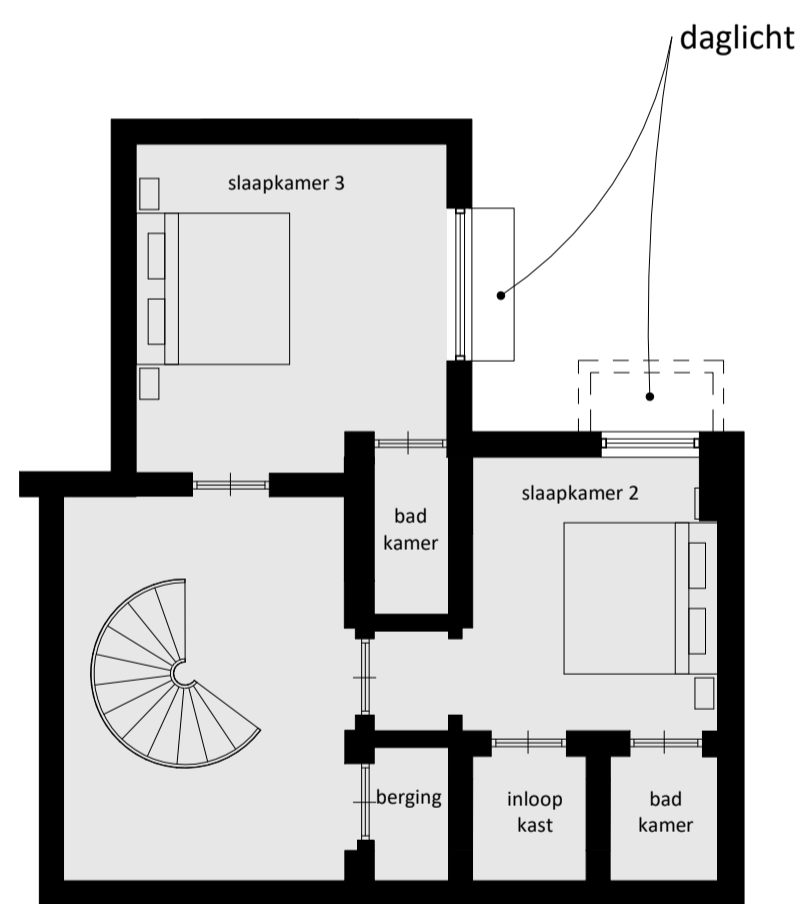

2 Souterrain  
1:100

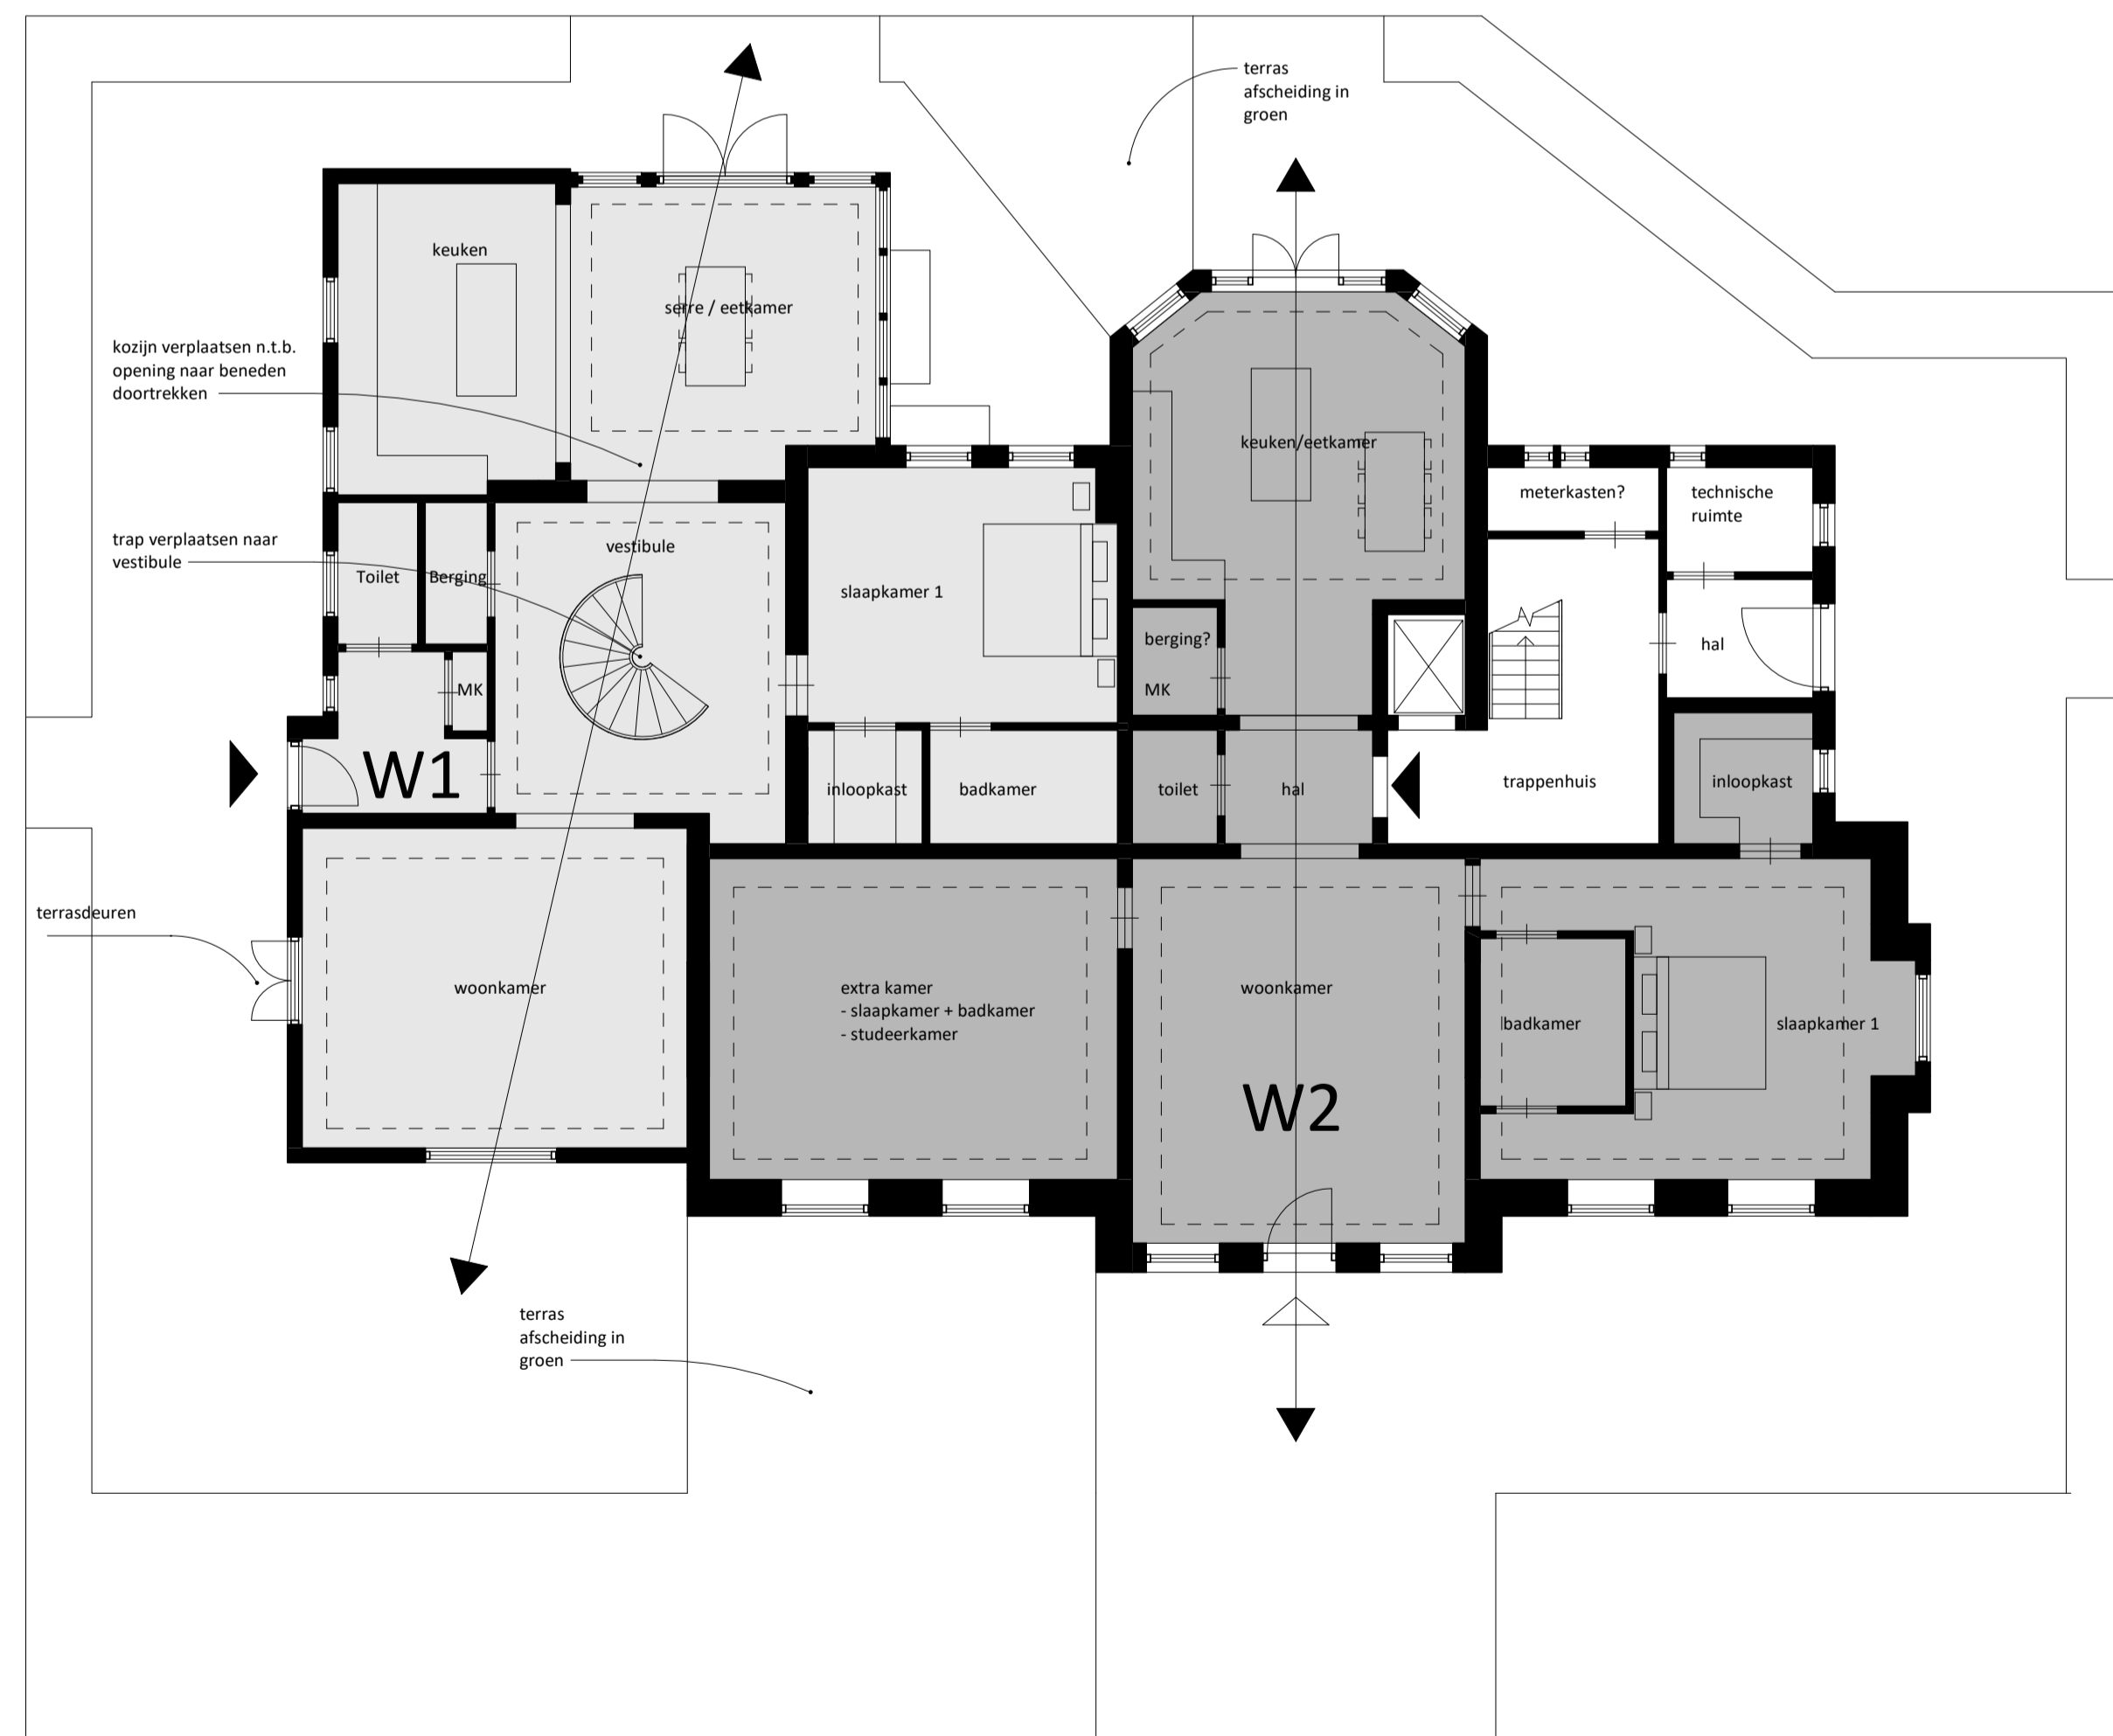

1 Bel Etage  
1:100

## CONCEPT

De in deze tekening(en) weergegeven maatvoering en metrages zijn indicatief en kunnen afwijken van de werkelijkheid. Aan de genoemde afmetingen, oppervlakten en indelingen kunnen geen rechten worden ontleend.

Deze tekening is uitsluitend opgesteld ter illustratie en heeft als doel om de interesse in de woningen te peilen. De uiteindelijke uitvoering, maatvoering en specificaties kunnen in een later stadium worden aangepast.

**Project**  
Rijksstraatweg 240, Haren

**Project nr.**  
1905

**Opdrachtgever**  
RBRE Real Estate

**Fase**  
Definitief Ontwerp

**Onderwerp**  
Plattegronden

**Schaal**  
1:100

**Formaat**  
A1

**Datum**  
1 mei 2026

Gewijzigd

Tekening nr.

**NT-2106**

Toussaintkade 52  
2513 CL Den Haag

070 - 361 53 63  
www.braakma-roos.nl

**BRAAKSMA & ROOS**  
ARCHITECTENBUREAU